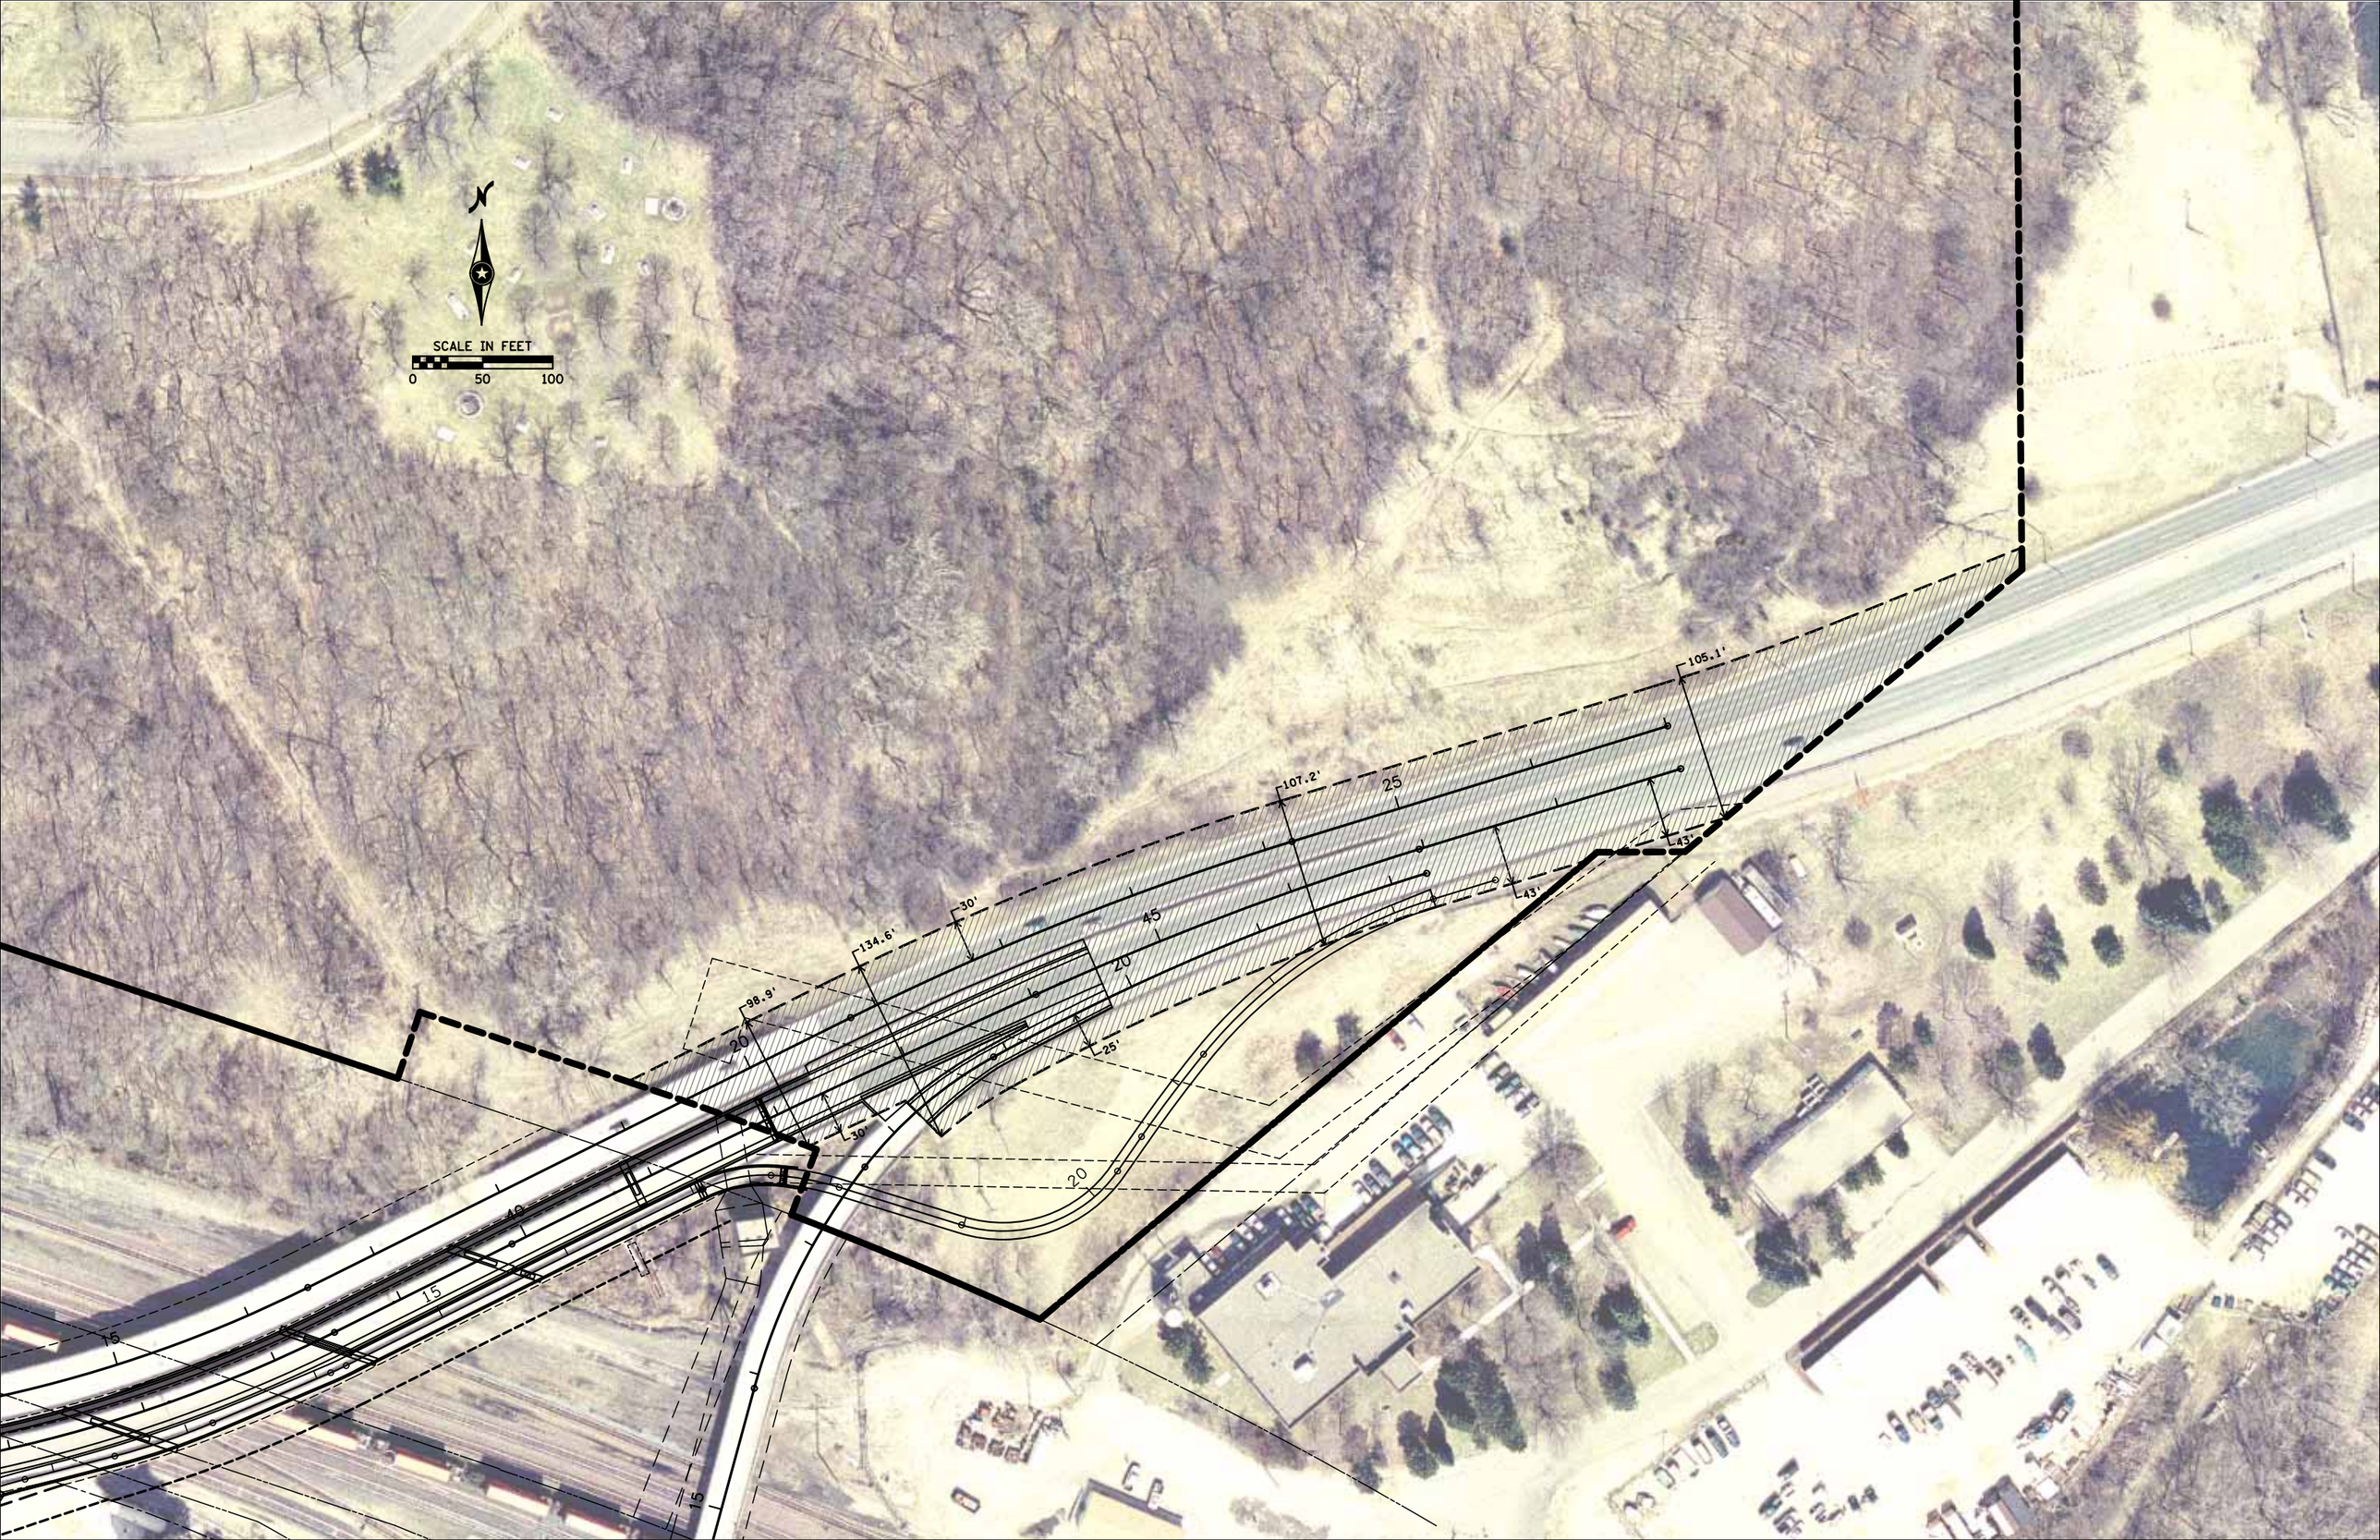
N
SCALE IN FEET
0
50
100
105.1'
107.2'
25
43'
43'
30'
134.6'
45
20
98.9'
20
25'
30'
20
40
15
15
15