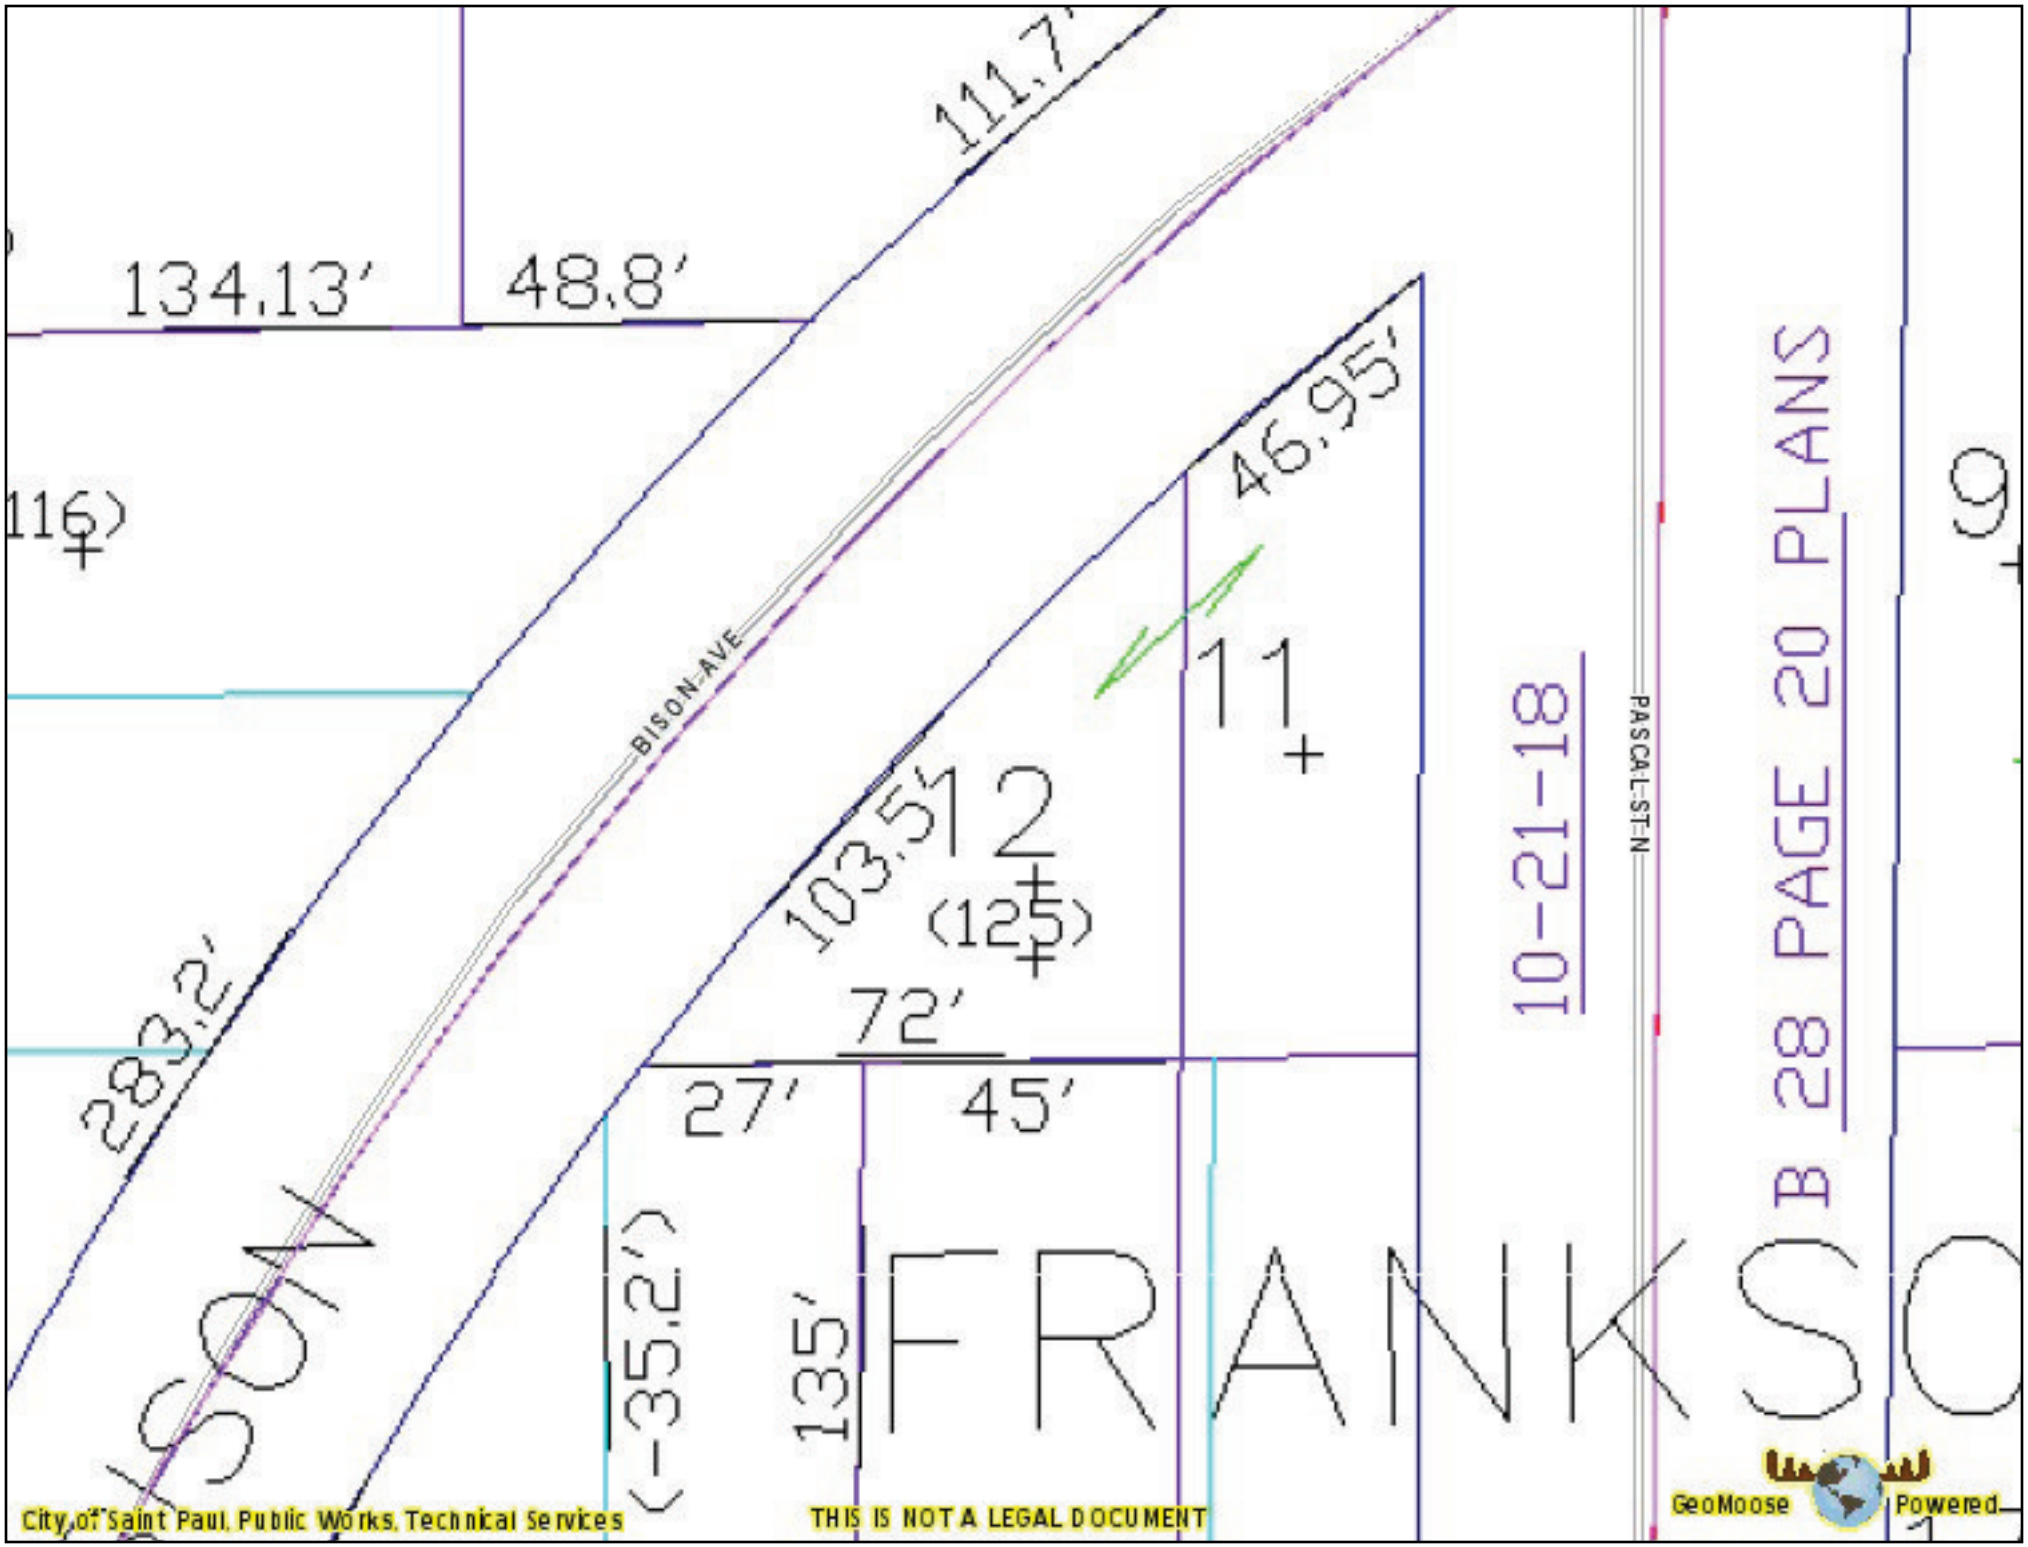
111.7'
134.13'
48.8'
46.95'
116)
BISON AVE
11
103.5'
12
(125)
283.2'
72'
27'
45'
10-21-18
PASCAL ST N
B 28 PAGE 20 PLANS
9
(-35.2')
135'
FRANKSON
City of Saint Paul, Public Works, Technical Services
THIS IS NOT A LEGAL DOCUMENT
GeoMoose
Powered