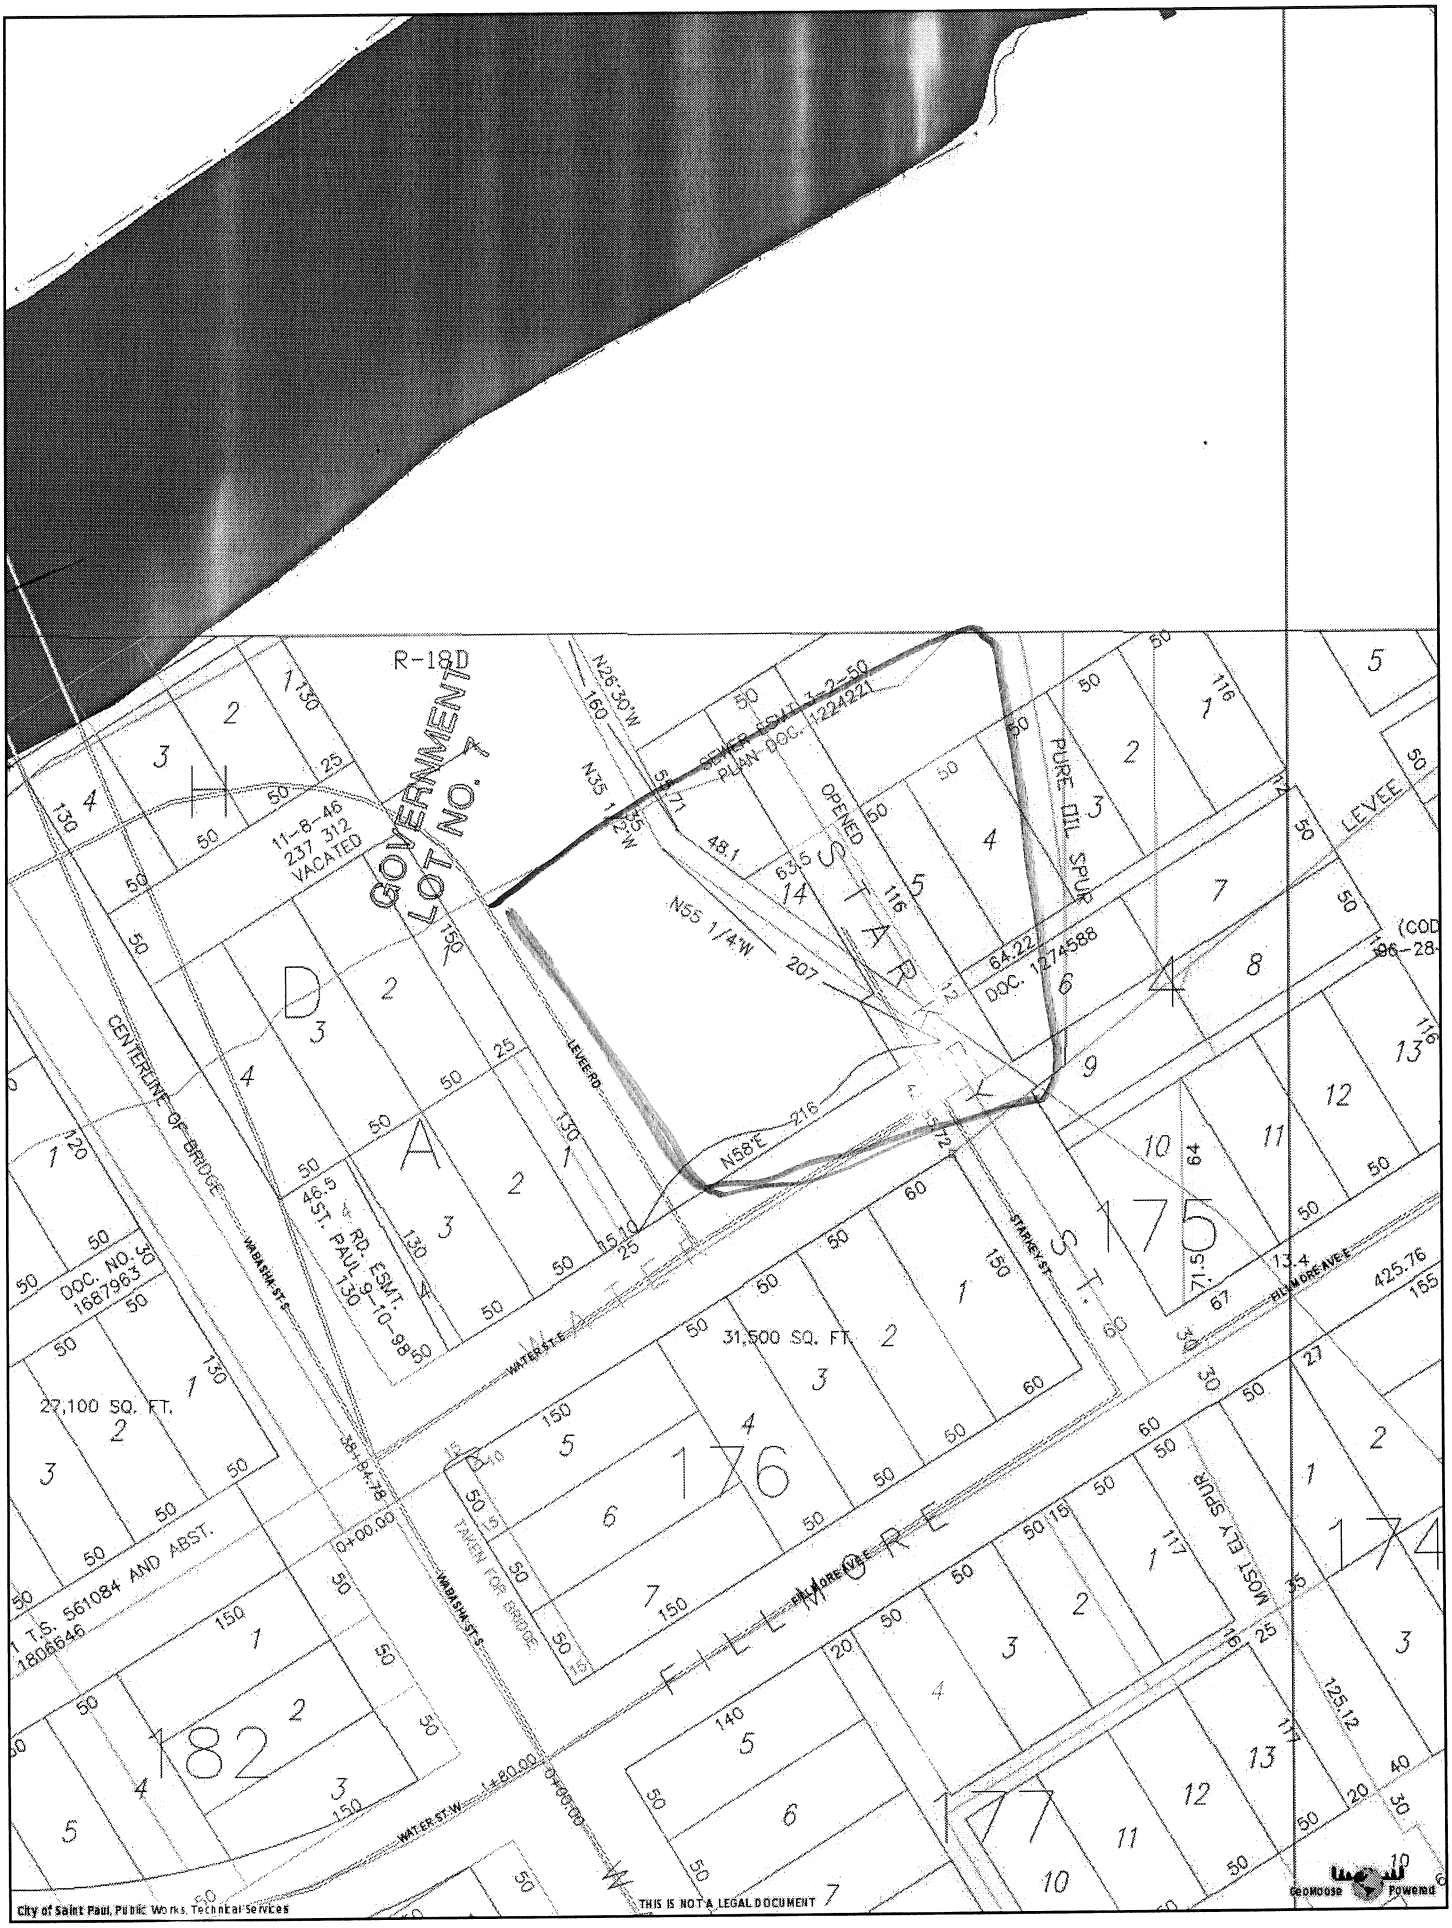
R-18D
GOVERNMENT LOT NO. 7
11-8-46
237 312
VACATED
SEWER ESMT. 3-2-50
PLAN DOC. 1224221
N26°30'W
N35 1/2'W
N55 1/4'W
N58°E
OPENED
PURE OIL SPUR
DOC. 1274588
LEVEE
LEVEE RD
CENTERLINE OF BRIDGE
WABASHA ST S
WATER ST E
WATER ST W
STARKEY ST
FILLMORE AVE E
MOST ELY SPUR
TAKEN FOR BRIDGE
DOC. NO. 1687963
27,100 SQ. FT.
31,500 SQ. FT.
T.S. 561084 AND ABST. 1806646
46.5 RD. ESMT. ST. PAUL 9-10-98
38+84.78
0+00.00
1+80.00
0+00.00
175
176
177
174
182
City of Saint Paul, Public Works, Technical Services
THIS IS NOT A LEGAL DOCUMENT
GeoMoose Powered