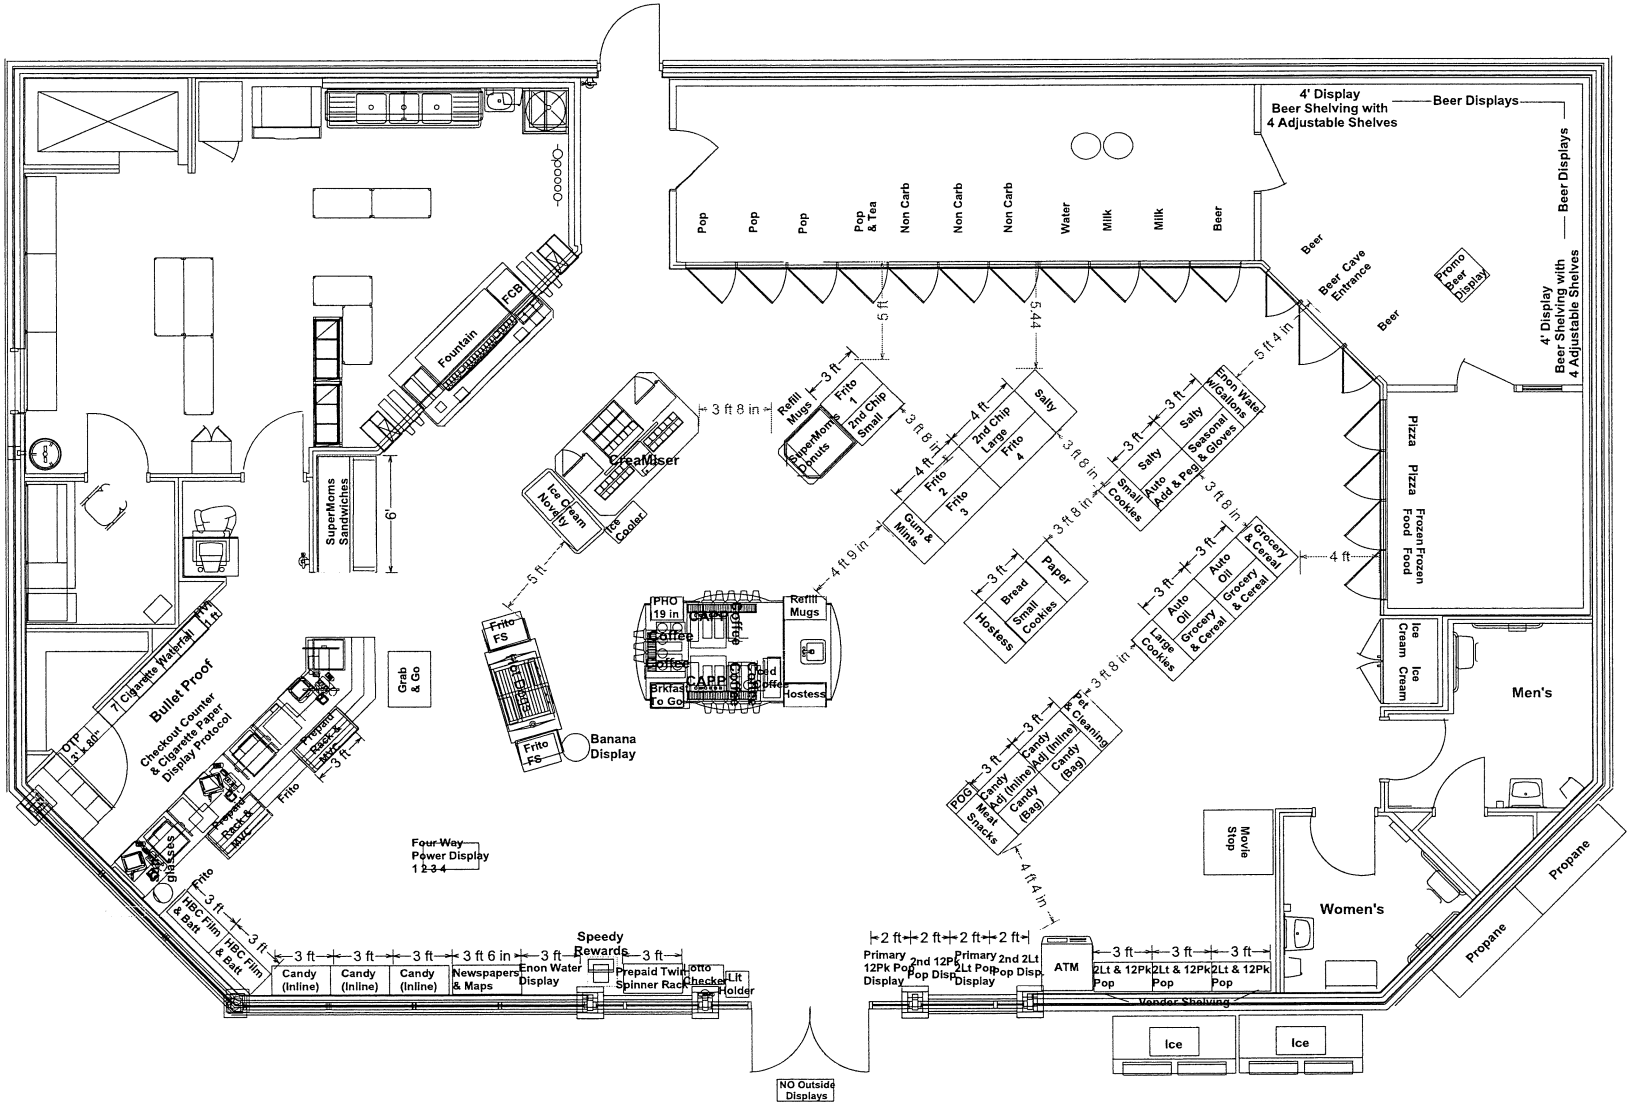

Building Type: C3800 V3 Opt 4

SSA Store # 4038

St. Paul, MN

ProFloor 4/7/2003

Last Modified: 7/26/2010

(4038 07262010)