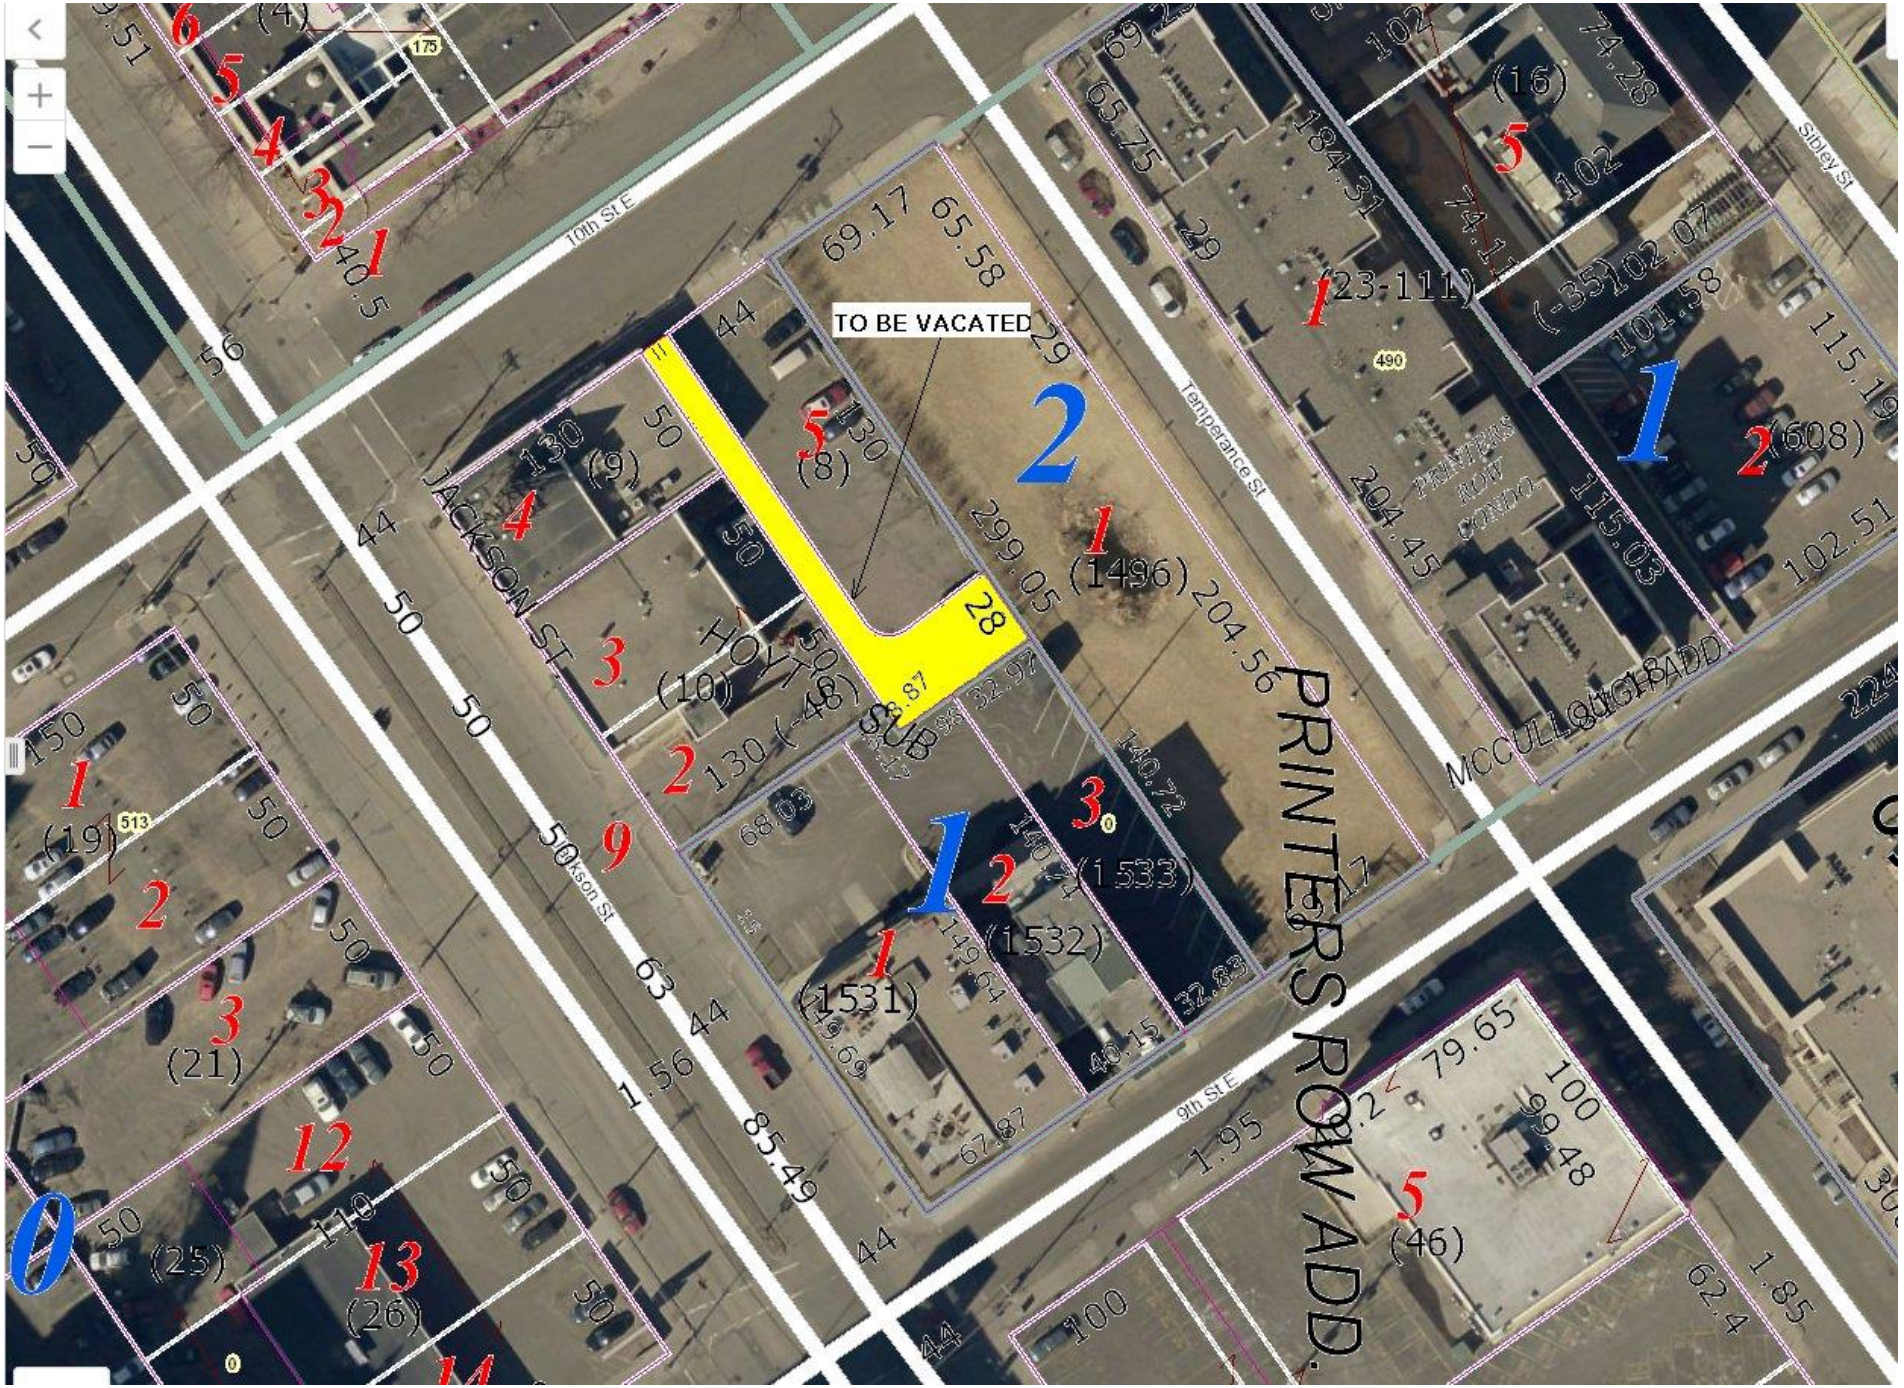
TO BE VACATED
10th St E
JACKSON ST
Jackson St
Temperance St
Sibley St
9th St E
PRINTERS ROW ADD.
PRINTERS ROW CONDO
HOYT SUB
MCCULLOUGH ADD
(1496)
(1533)
(1532)
(1531)
(23-111)
(608)
(19)
(21)
(25)
(26)
(46)
(16)
(8)
(9)
(10)
(48)
299.05
204.56
204.45
184.31
115.03
115.19
101.58
102.07
102.51
85.49
79.65
99.48
140.72
149.64
149.69
67.87
68.03
65.58
69.17
65.75
74.28
74.11
40.5
40.15
32.97
32.83
1.56
1.95
1.85
62.4
28
29
44
50
56
63
100
102
110
130
150
175
490
513