My Map

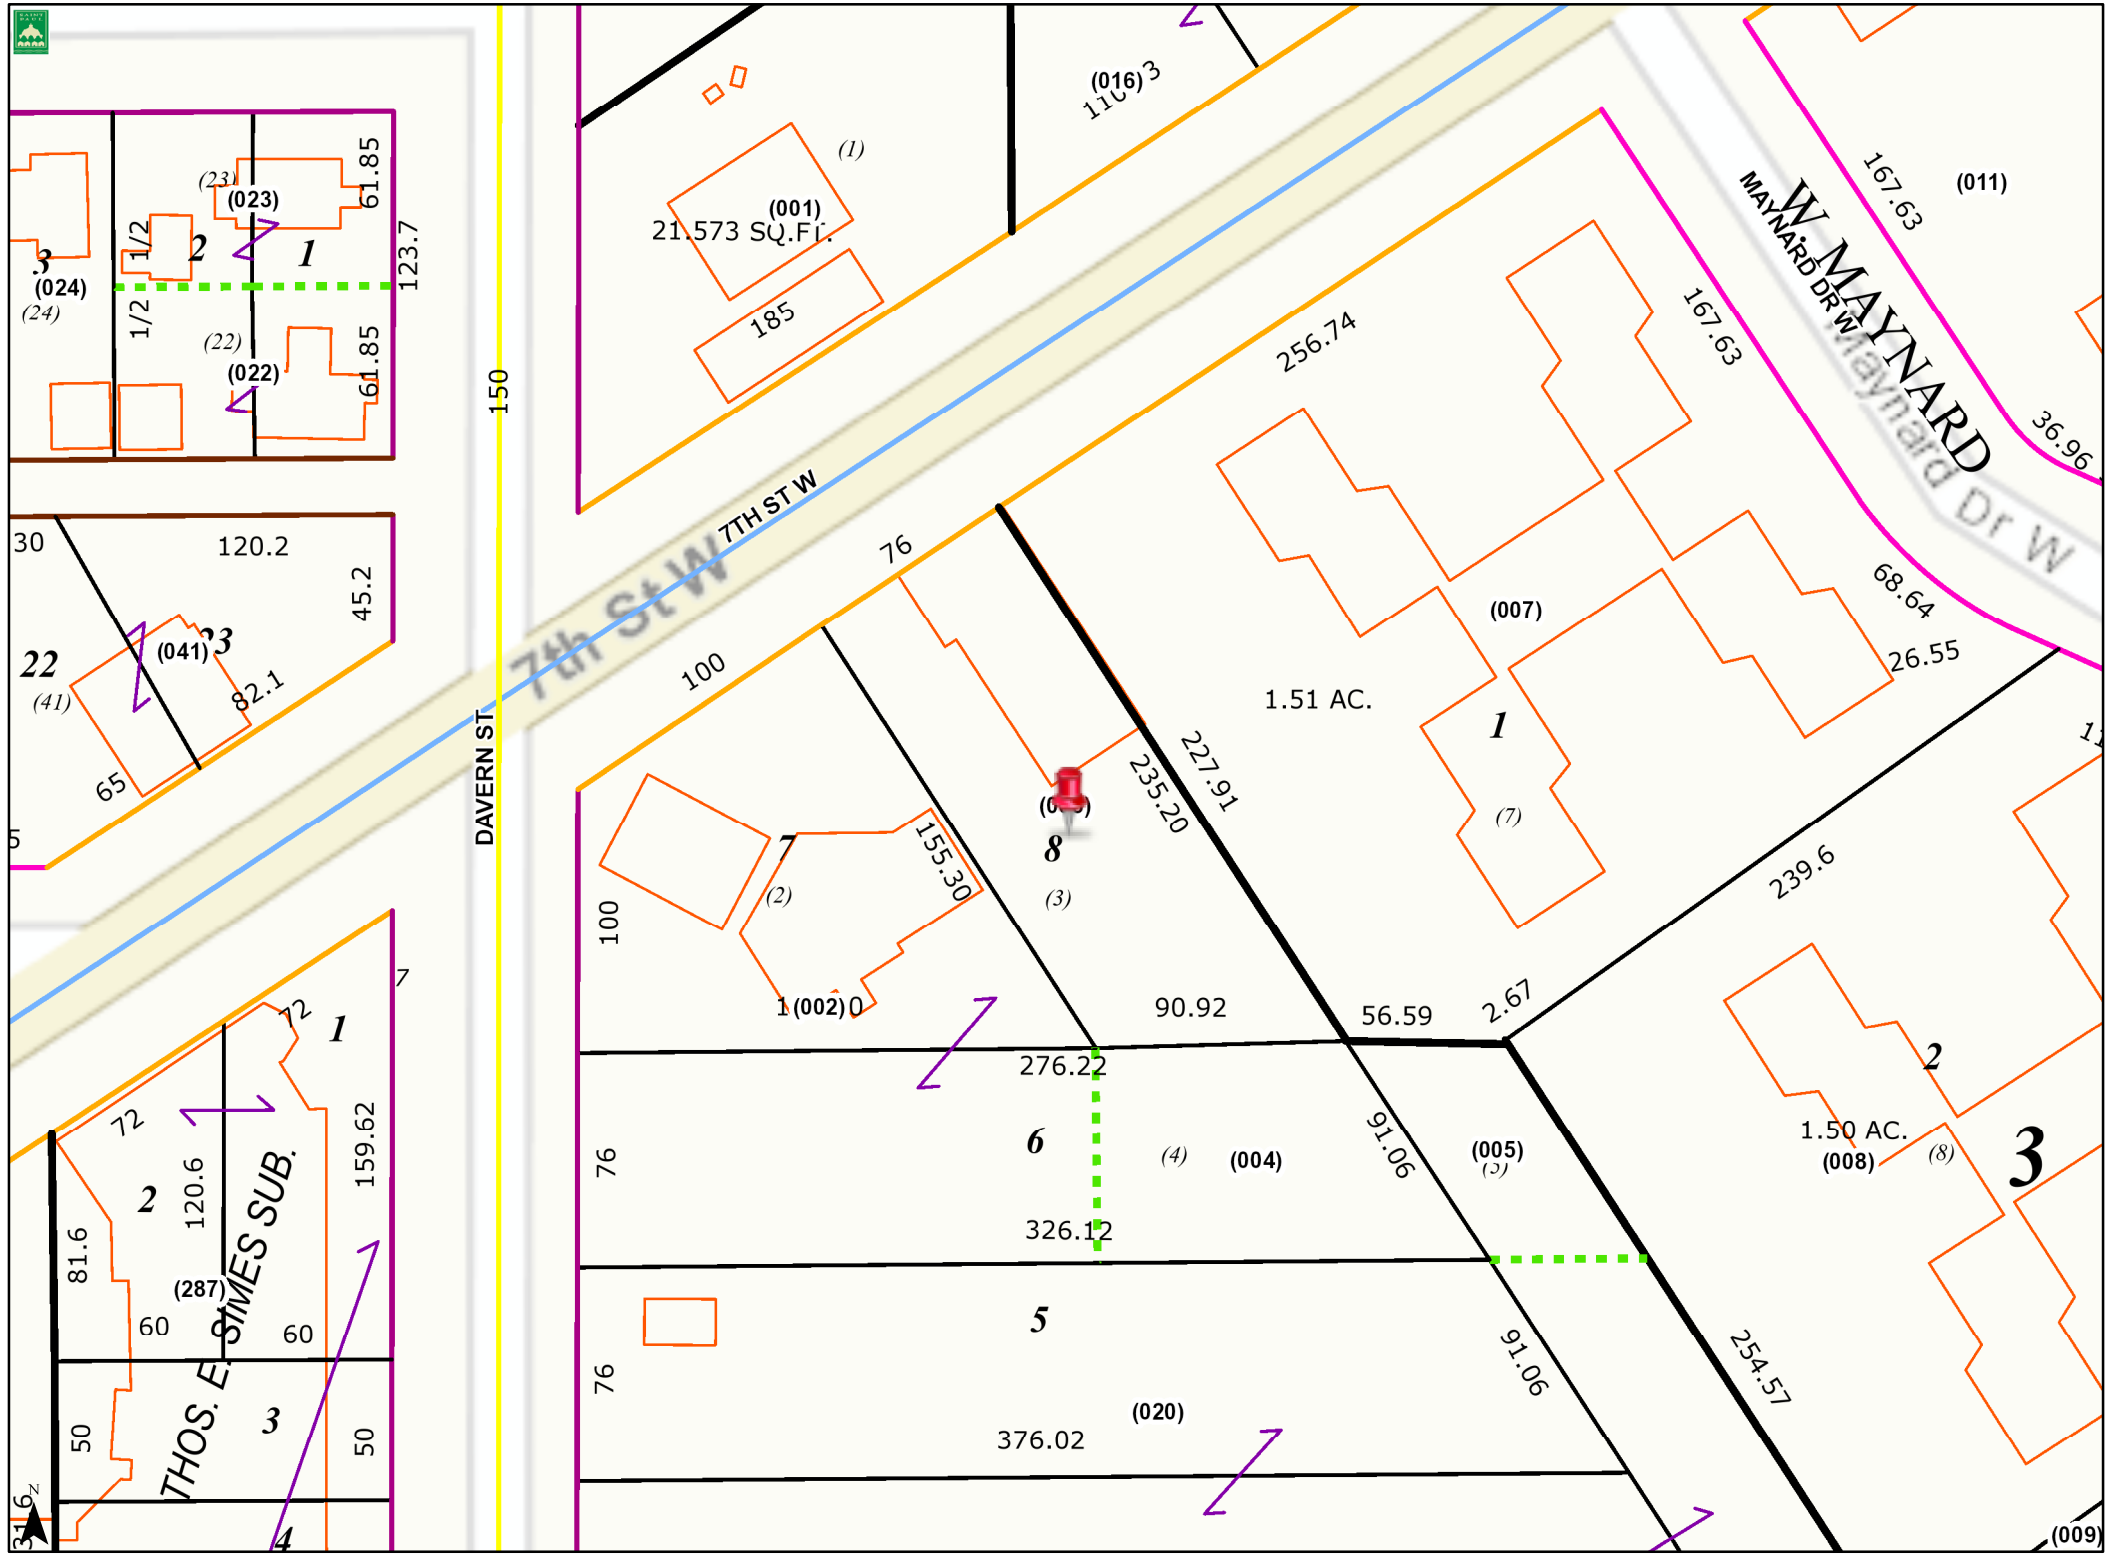
7th St W
DAVERN ST
W MAYNARD
MAYNARD DR W
Maynard Dr W
150
(001)
21.573 SQ.FT.
185
(016)
(011)
167.63
36.96
256.74
167.63
(007)
68.64
26.55
1.51 AC.
1
(7)
76
100
227.91
235.20
155.30
7
(2)
8
(3)
100
1 (002) 0
90.92
56.59
2.67
239.6
276.22
6
(4)
(004)
91.06
(005)
326.12
5
76
91.06
254.57
(020)
376.02
2
1.50 AC.
(008)
(8)
3
(009)
(041)
22
(41)
23
82.1
65
120.2
45.2
30
(024)
(24)
(023)
(23)
(022)
(22)
1/2
61.85
123.7
THOS. E. SIMES SUB.
(287)
159.62
120.6
81.6
60
50
4
N