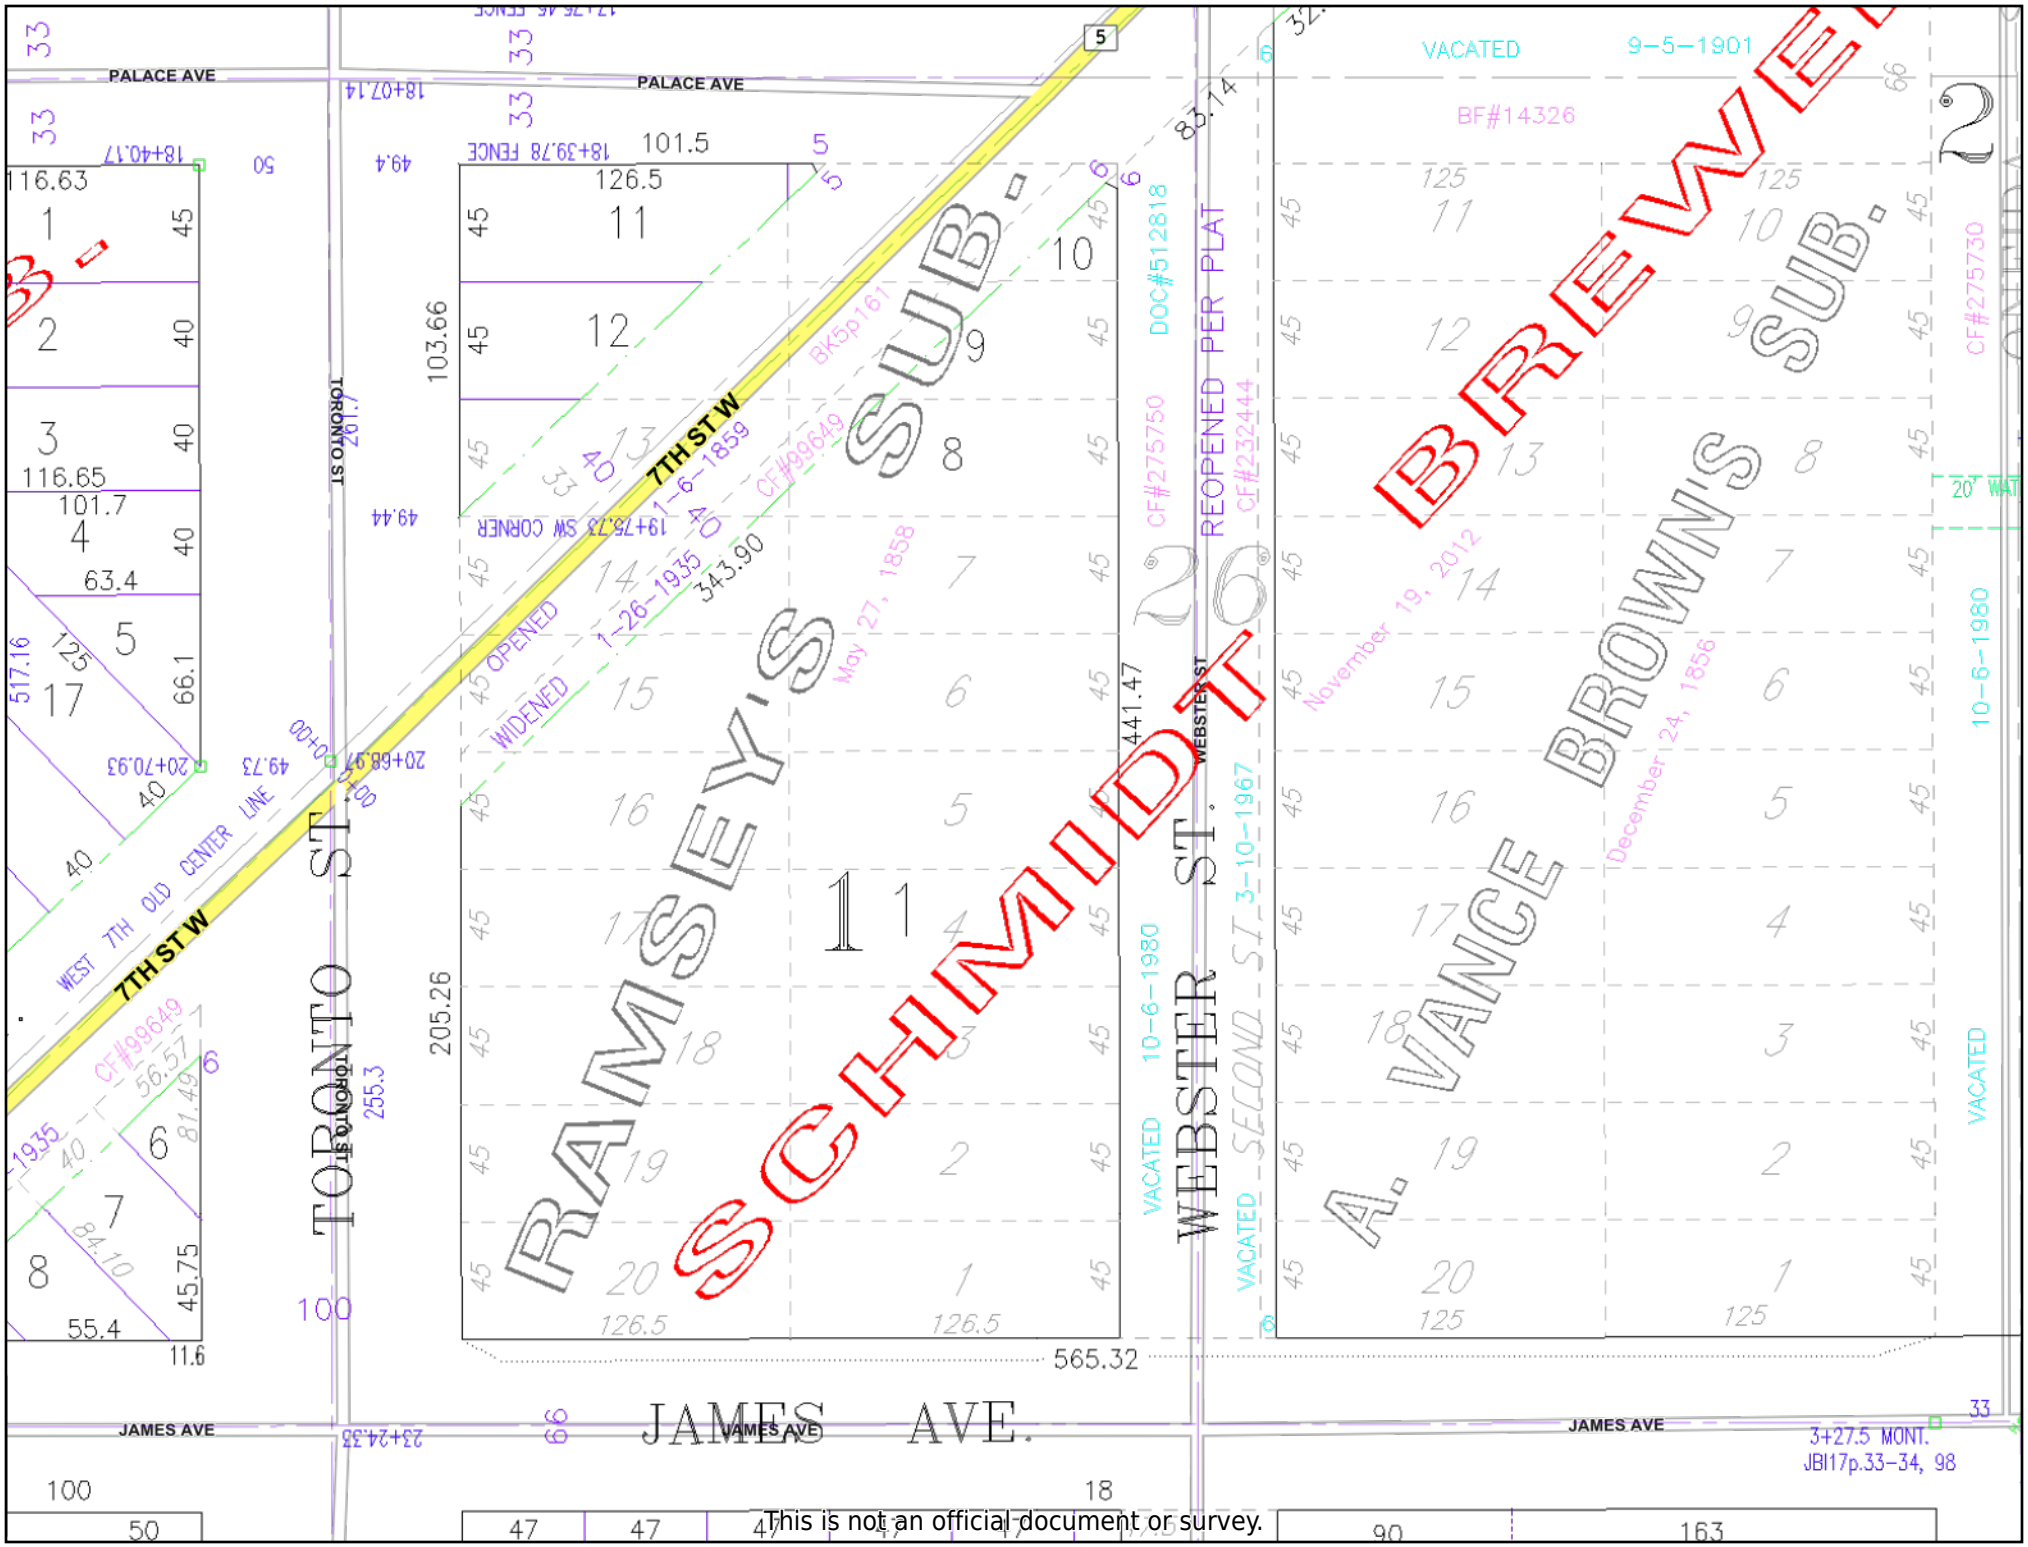
PALACE AVE
PALACE AVE
7TH ST W
7TH ST W
WEST 7TH OLD CENTER LINE
TORONTO ST.
TORONTO ST.
WEBSTER ST.
WEBSTER ST.
JAMES AVE
JAMES AVE
JAMES AVE
JAMES AVE
RAMSEY'S SUB.
A. VANCE BROWN'S SUB.
SCHMIDT'S BREWERY
REOPENED PER PLAT
VACATED
BF#14326
9-5-1901
DOC#512818
CF#275750
CF#232444
CF#275730
CF#99649
BK5p161
1-6-1859
1-26-1935
OPENED
WIDENED
May 27, 1858
November 19, 2012
December 24, 1856
3-10-1967
10-6-1980
10-6-1980
VACATED
VACATED
VACATED
20' WAT
343.90
441.47
565.32
205.26
103.66
83.14
126.5
101.5
116.63
116.65
101.7
63.4
66.1
45.75
55.4
11.6
517.16
255.3
18+40.17
18+07.14
18+39.78 FENCE
19+75.73 SW CORNER
20+70.93
20+68.97
23+24.33
3+27.5 MONT.
JBl17p.33-34, 98
This is not an official document or survey.